


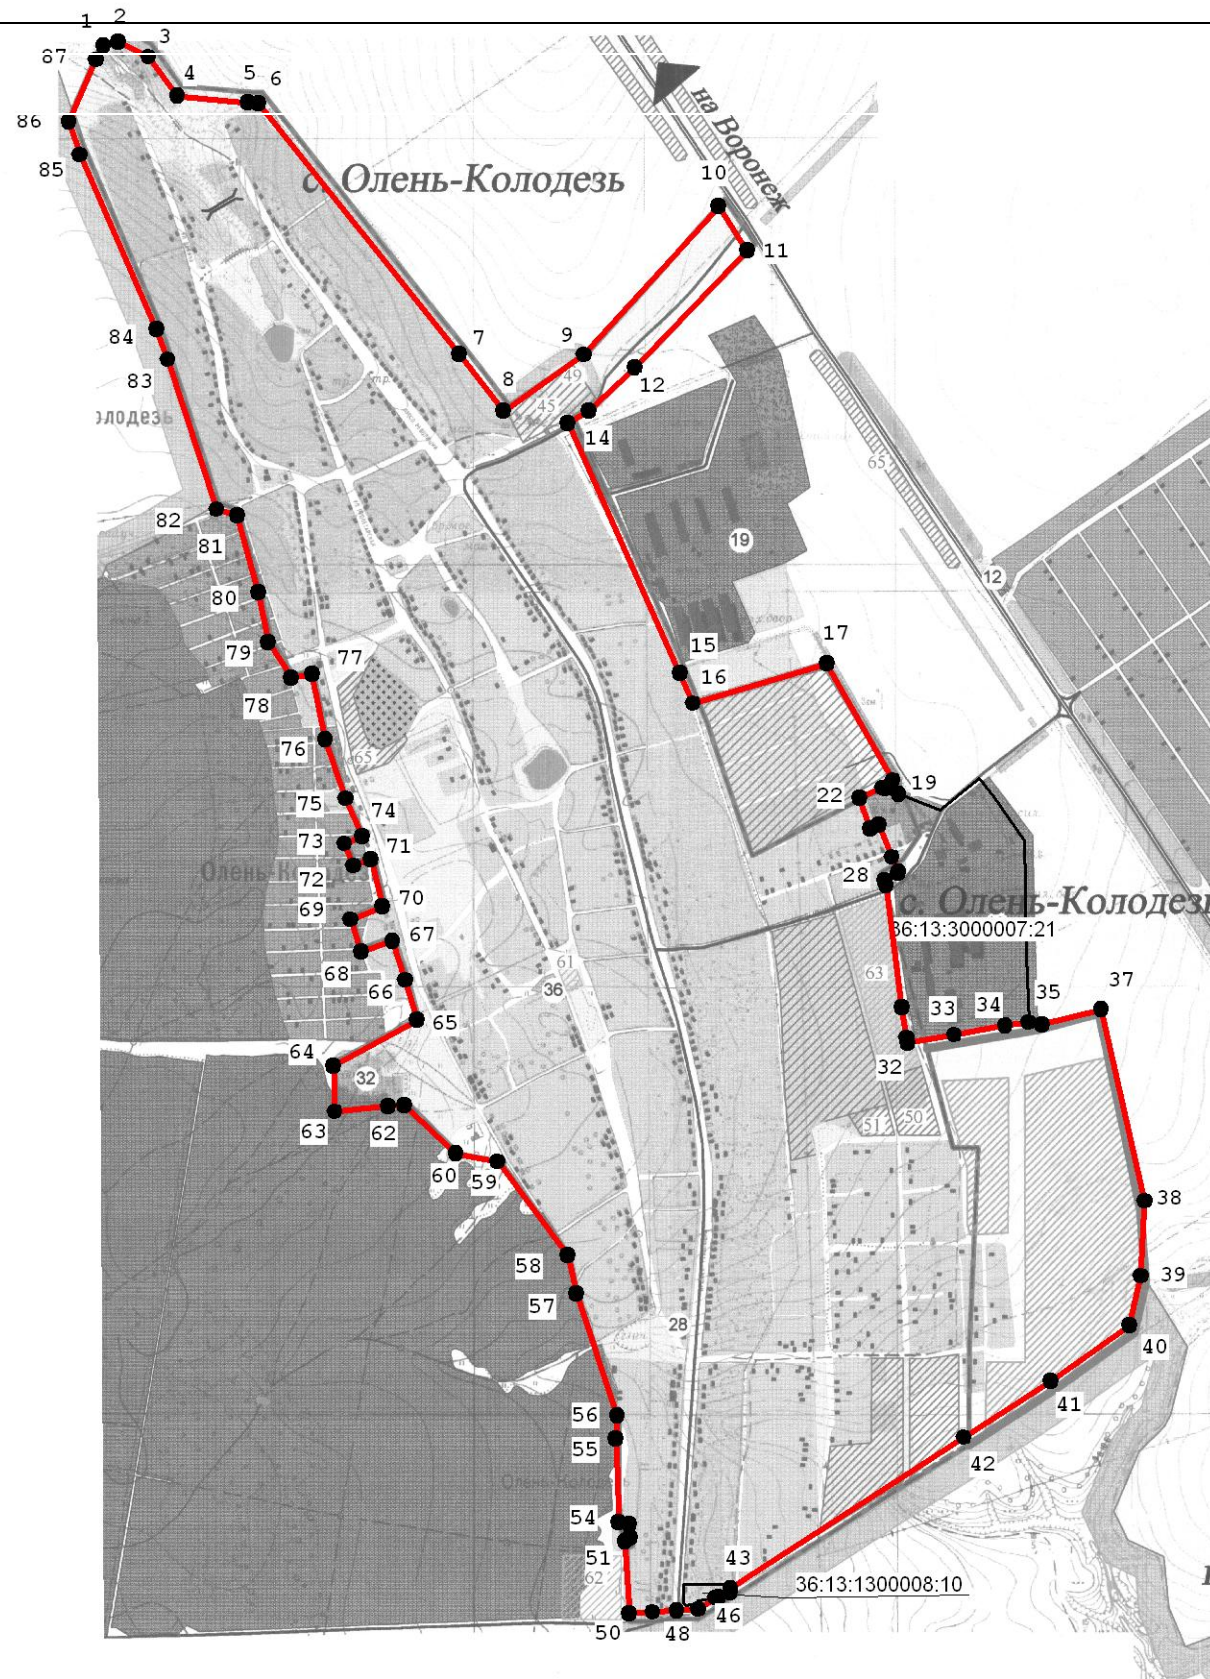


 
Село Олень-Колодезь Колодезянского сельского поселения Каширского муниципального района Воронежской области



Карта (план) границ с. Олень-Колодезь

Масштаб 1: 18 000

Условные обозначения

-  граница села Олень-Колодезь
-  поворотная точка границы села Олень-Колодезь
-  граница земельного участка, установленная в соответствии с федеральным законодательством, включенная в ГКН и не изменяемая при проведении кадастровых работ
-  36:13:1300008:10 кадастровый номер земельного участка